


Půdorys 1. NP - navržený stav

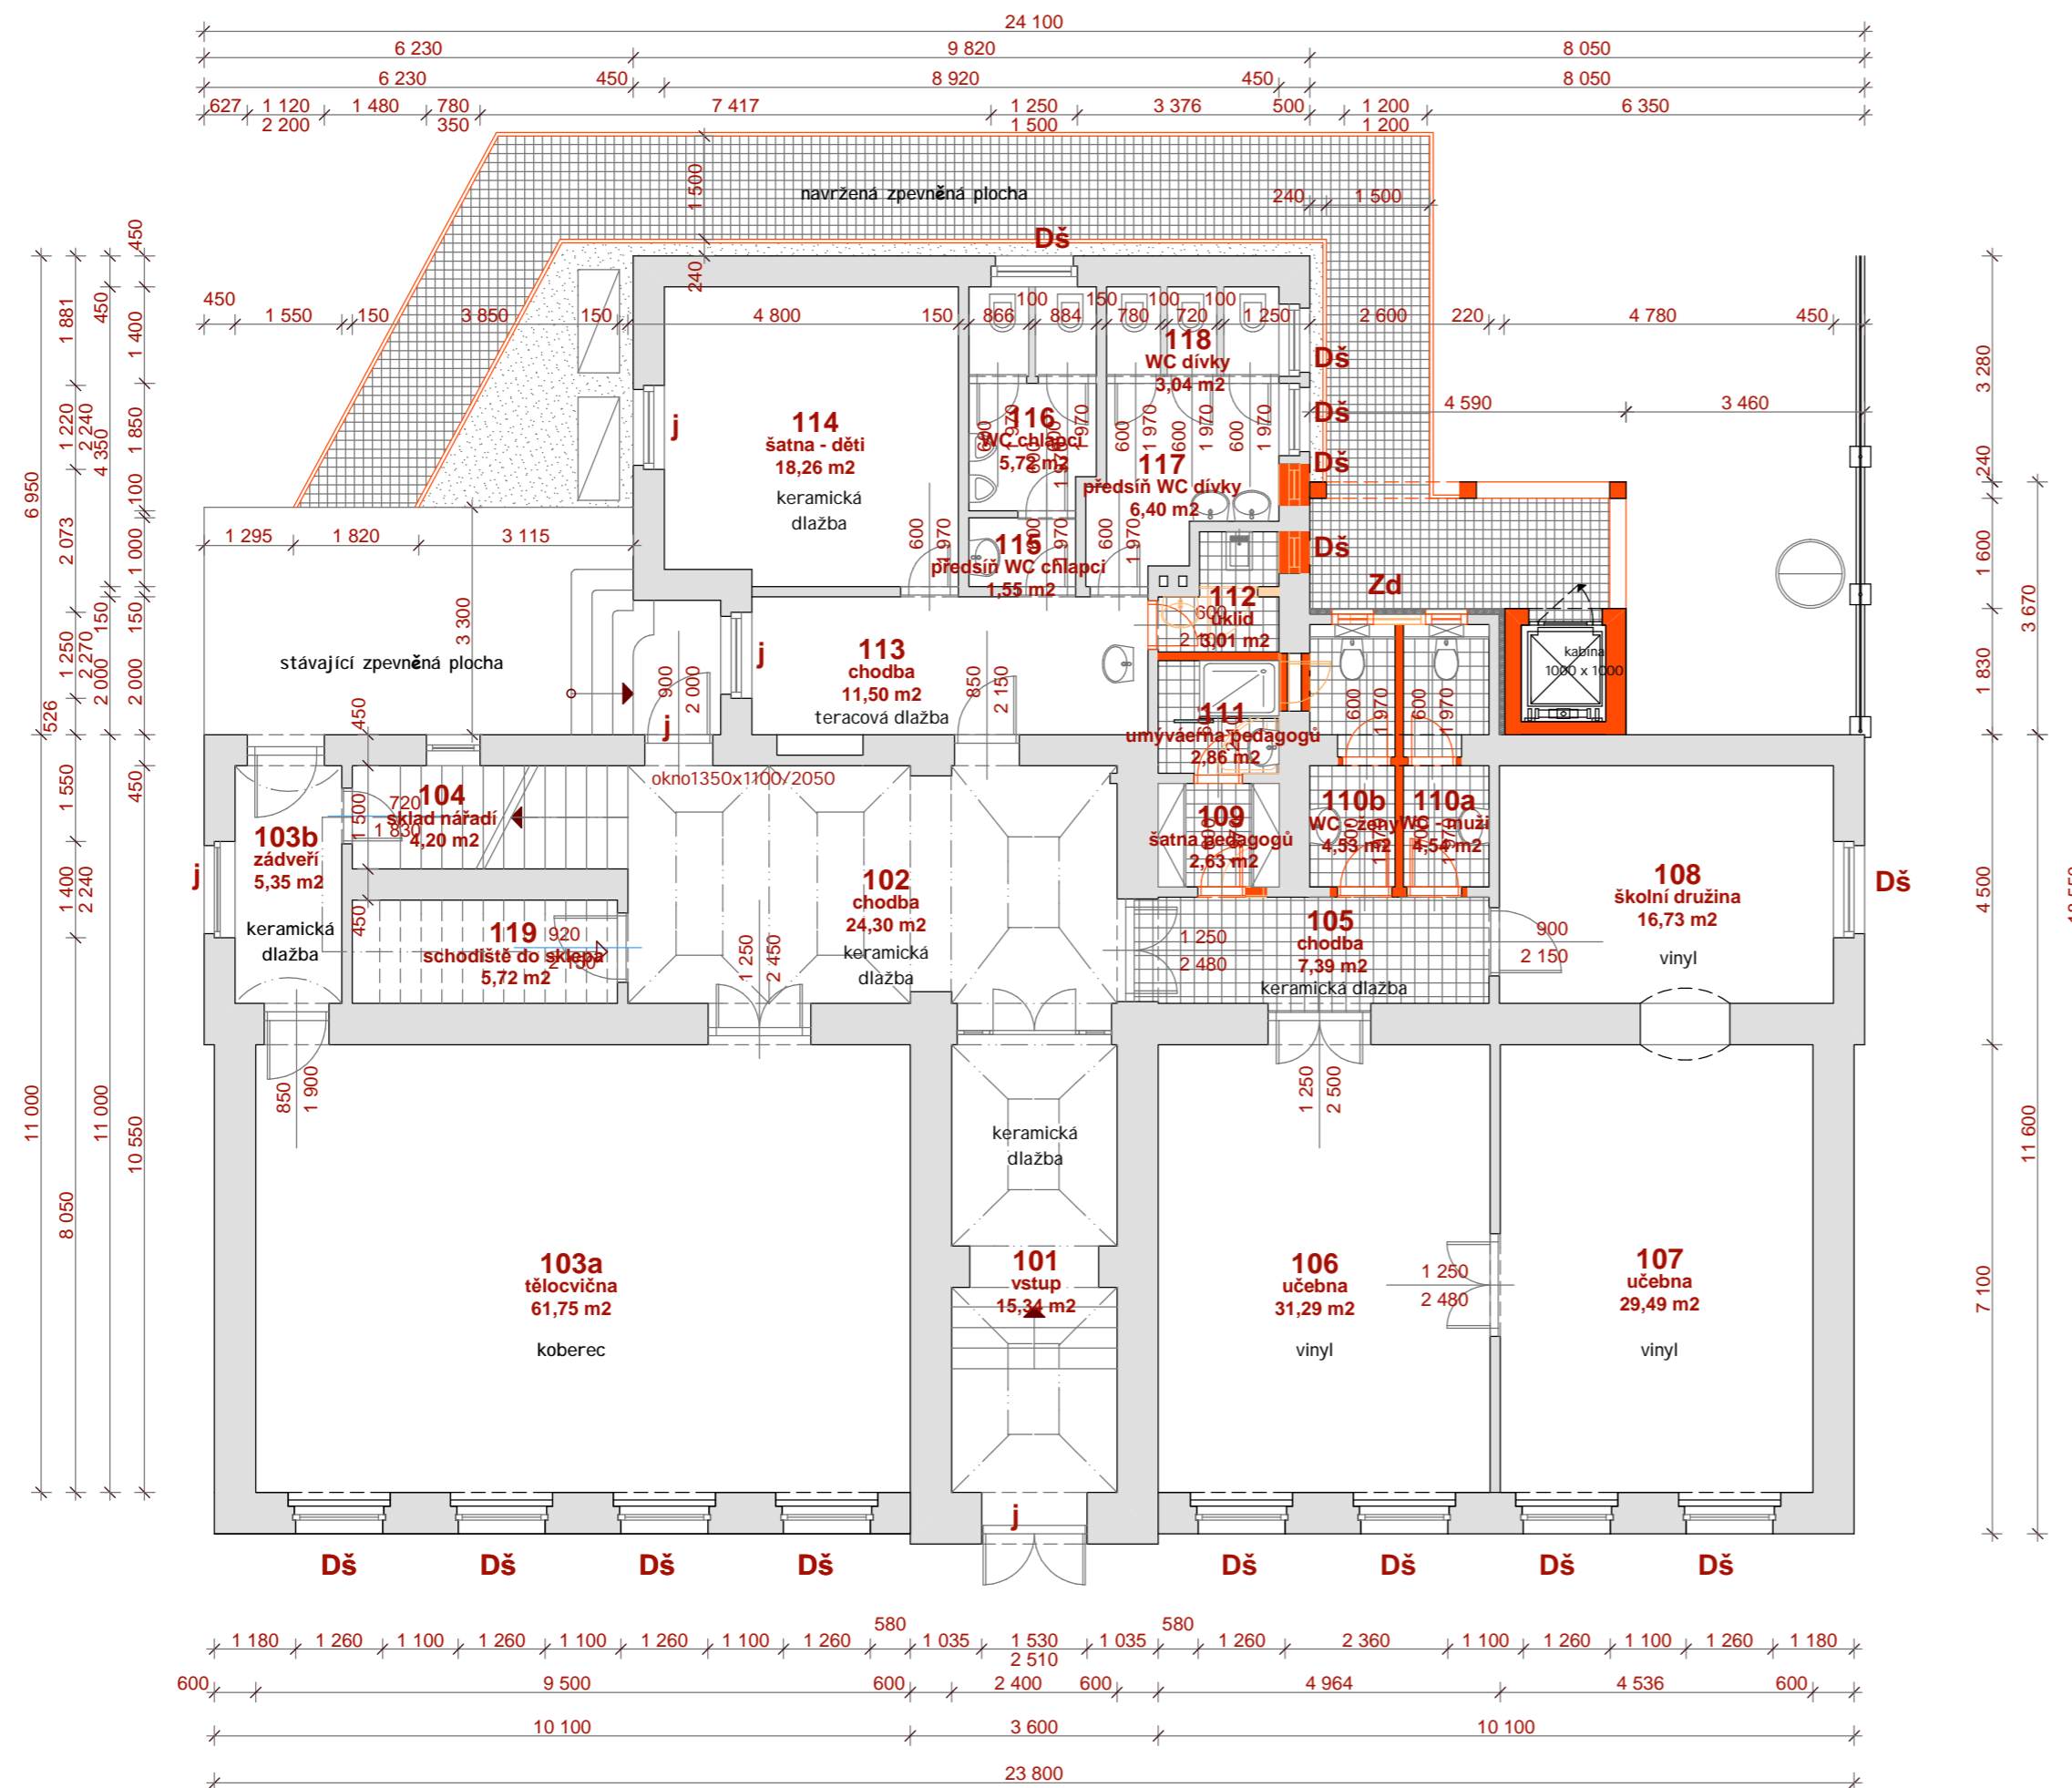

Legenda :

- stávající zdivo z cihel plyných pálených
- Dš** okno dvojité špaletové
- j** okno jednoduché
- Zd** okno zdvojené
- navržené zdivo
- bourané zdivo

Zodpovědný projektant :	Vypracoval :	Kontroloval :	Ing. arch. Martin Hájek
Ing. arch. Martin Hájek	Ing. arch. Martin Hájek		Atelier Hájek studie, projekty staveb, inženýring
Kraj : Královéhradecký M.Ú. : Lhota pod Libčany			Pavla Hanuš 233/6 500 02 Hradec Králové tel. 49 553 4537 E-mail: M_HAJEK@volny.cz
Investor : Obec Lhota pod Libčany			Datum : duben 2016
Akce : Základní škola Lhota pod Libčany			Stupeň : studie
Objekt : Stavební úpravy a podkrovní vestavba objektu			Měřítko : 1:100
Stavební část : PŮDORYS 1.NP. - navržený stav			Formát : 2xA3
			Číslo výkresu : 1001 - ST - 09