


Rekonstrukce sil. III/323 29 Libčany





termín: 6.5. - 27.10.2024

I. etapa: 6.5. - 30.8.2024 cca 640 m

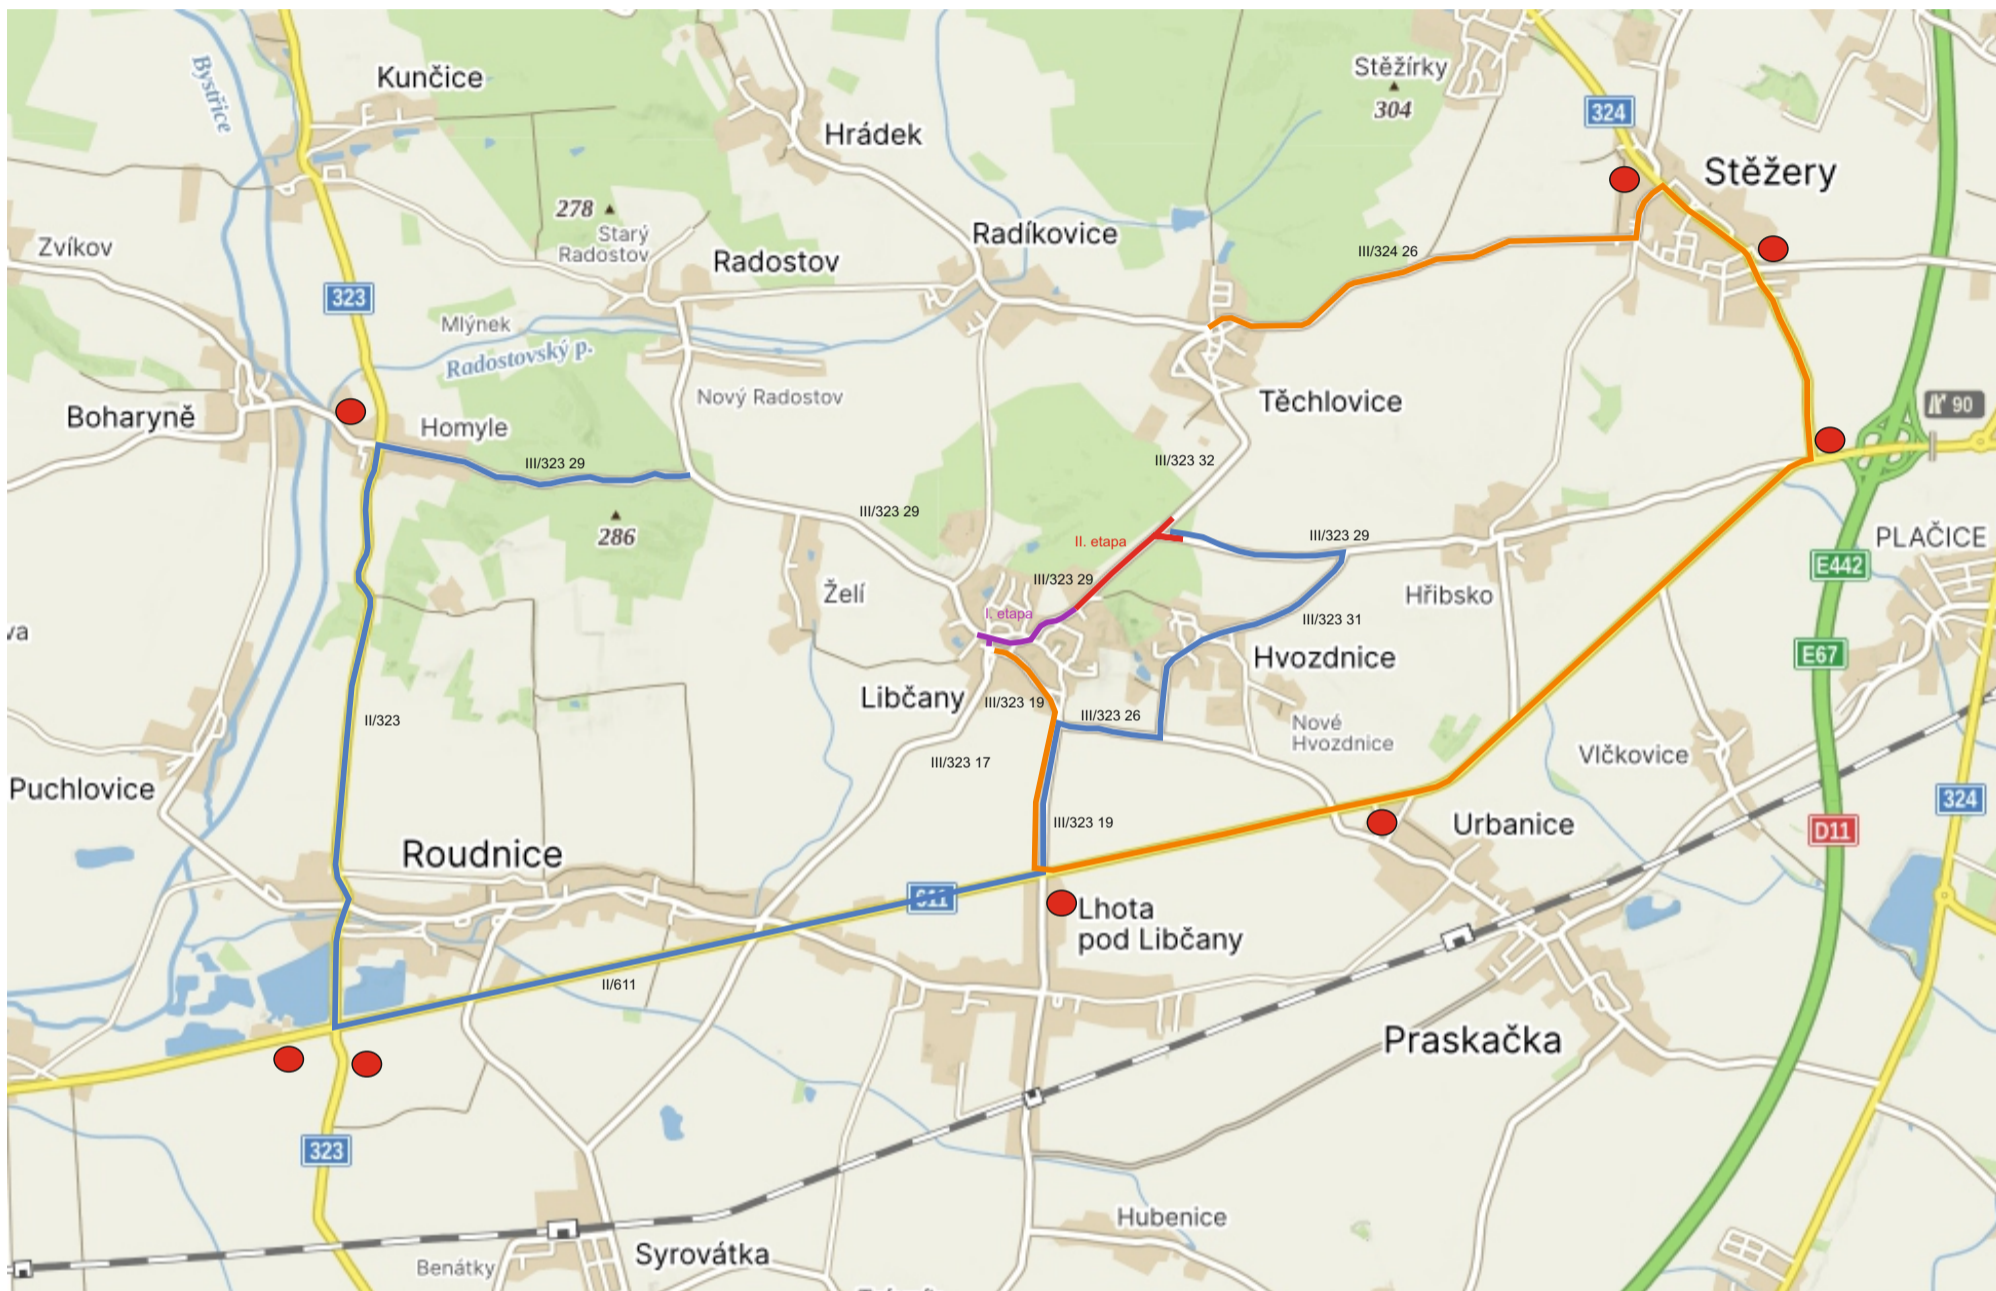II. etapa: 31.8. - 27.10.2024 cca 720 m

- uzavřený úsek I. etapa, II. etapa
- objízdná trasa, I. etapa, II. etapa




Zhotovitel: miROADS		IP 22 ●			
Kreslil:	Blanka Faltysová / tel.: 601 545 613	 A 10  E 7b 			
Zodp. projektant:	David Fanta / 603 115 936 / info@dzpce.cz				
Kontroloval:	David Fanta / 603 115 936 / info@dzpce.cz				
Kraj:	Královéhradecký			Okres:	Hradec Králové
Akce:	rekonstrukce komunikace			DATUM:	21.03.2024
DOPRAVNĚ INŽENÝRSKÁ OPATŘENÍ				Č.ZAKÁZKY:	
				STUPEŇ PD:	DIO
				MĚŘÍTKO:	
				FORMÁT:	6x A3

DZPCE
DOPRAVNÍ ZNAČENÍ - POKROUČICE s.r.o.
Rošice 155
533 51 Pardubice
IČO: 259 31 016 DIČ: CZ25931016
tel.: 603 115 936
e-mail: info@dzpce.cz
web: www.dzpce.cz


Rekonstrukce sil. III/323 29 Libčany

termín: 6.5. - 27.10.2024
I. etapa: 6.5. - 30.8.2024 cca 640 m

 uzavřený úsek

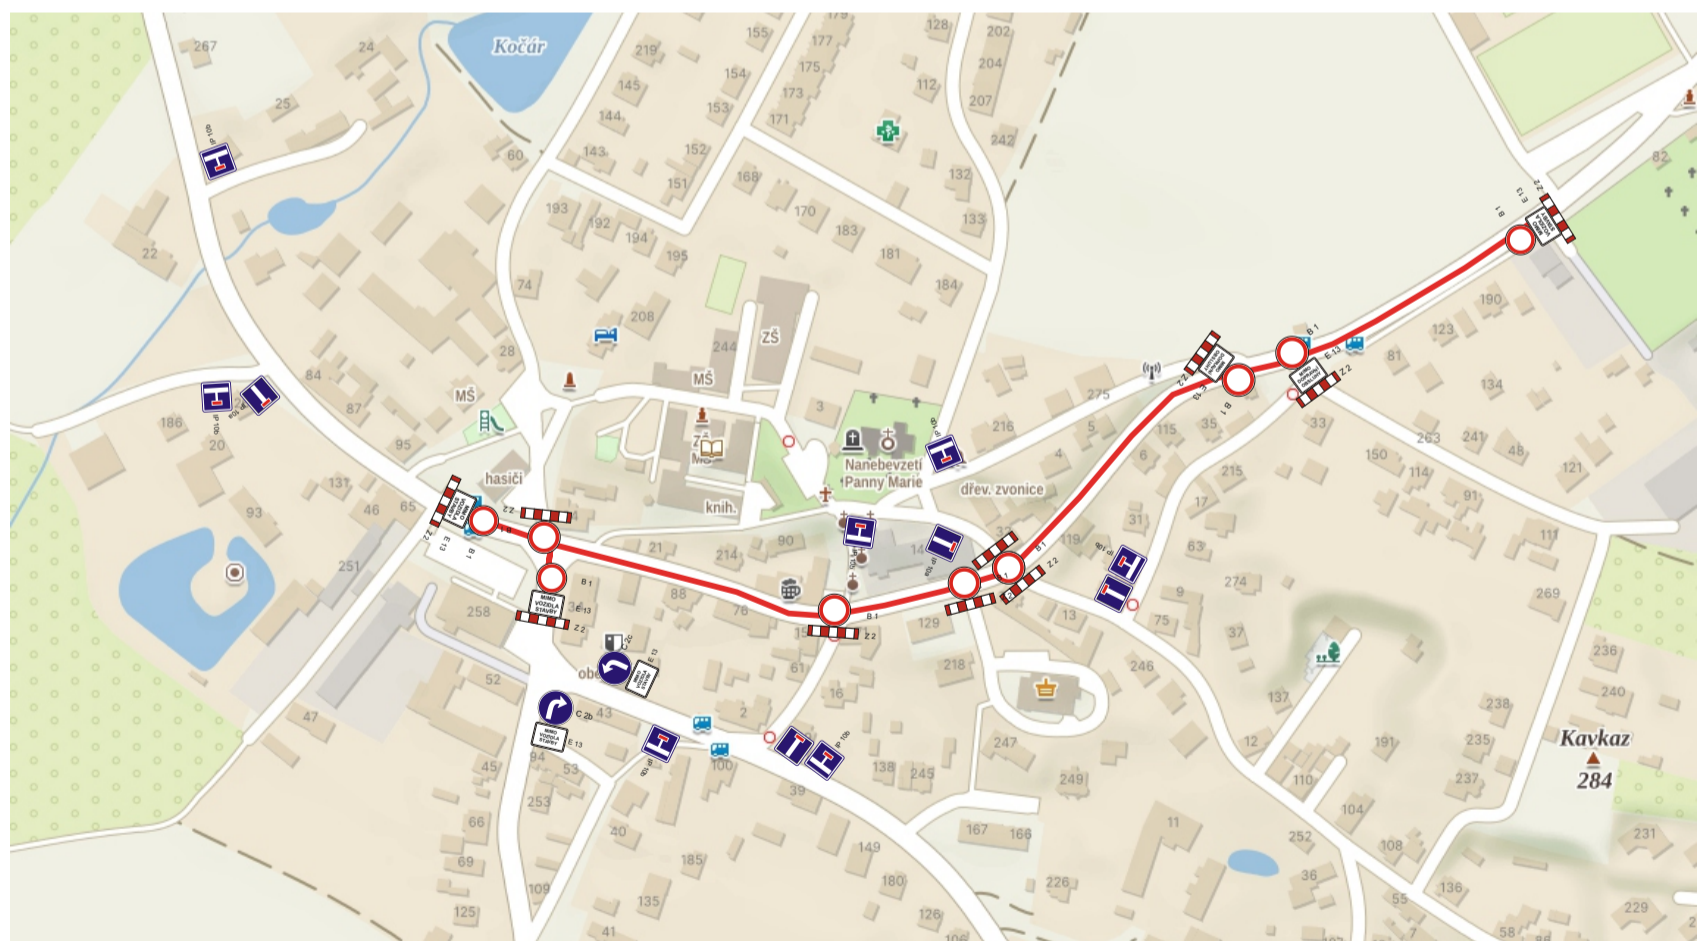


Legenda:

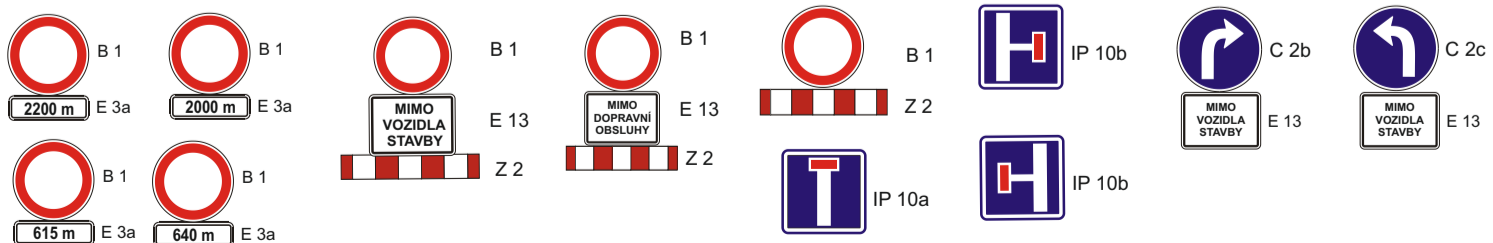

Rekonstrukce sil. III/323 29 Libčany

termín: 6.5. - 27.10.2024
I. etapa: 6.5. - 30.8.2024 cca 640 m

— objízdná trasa, I. etapa

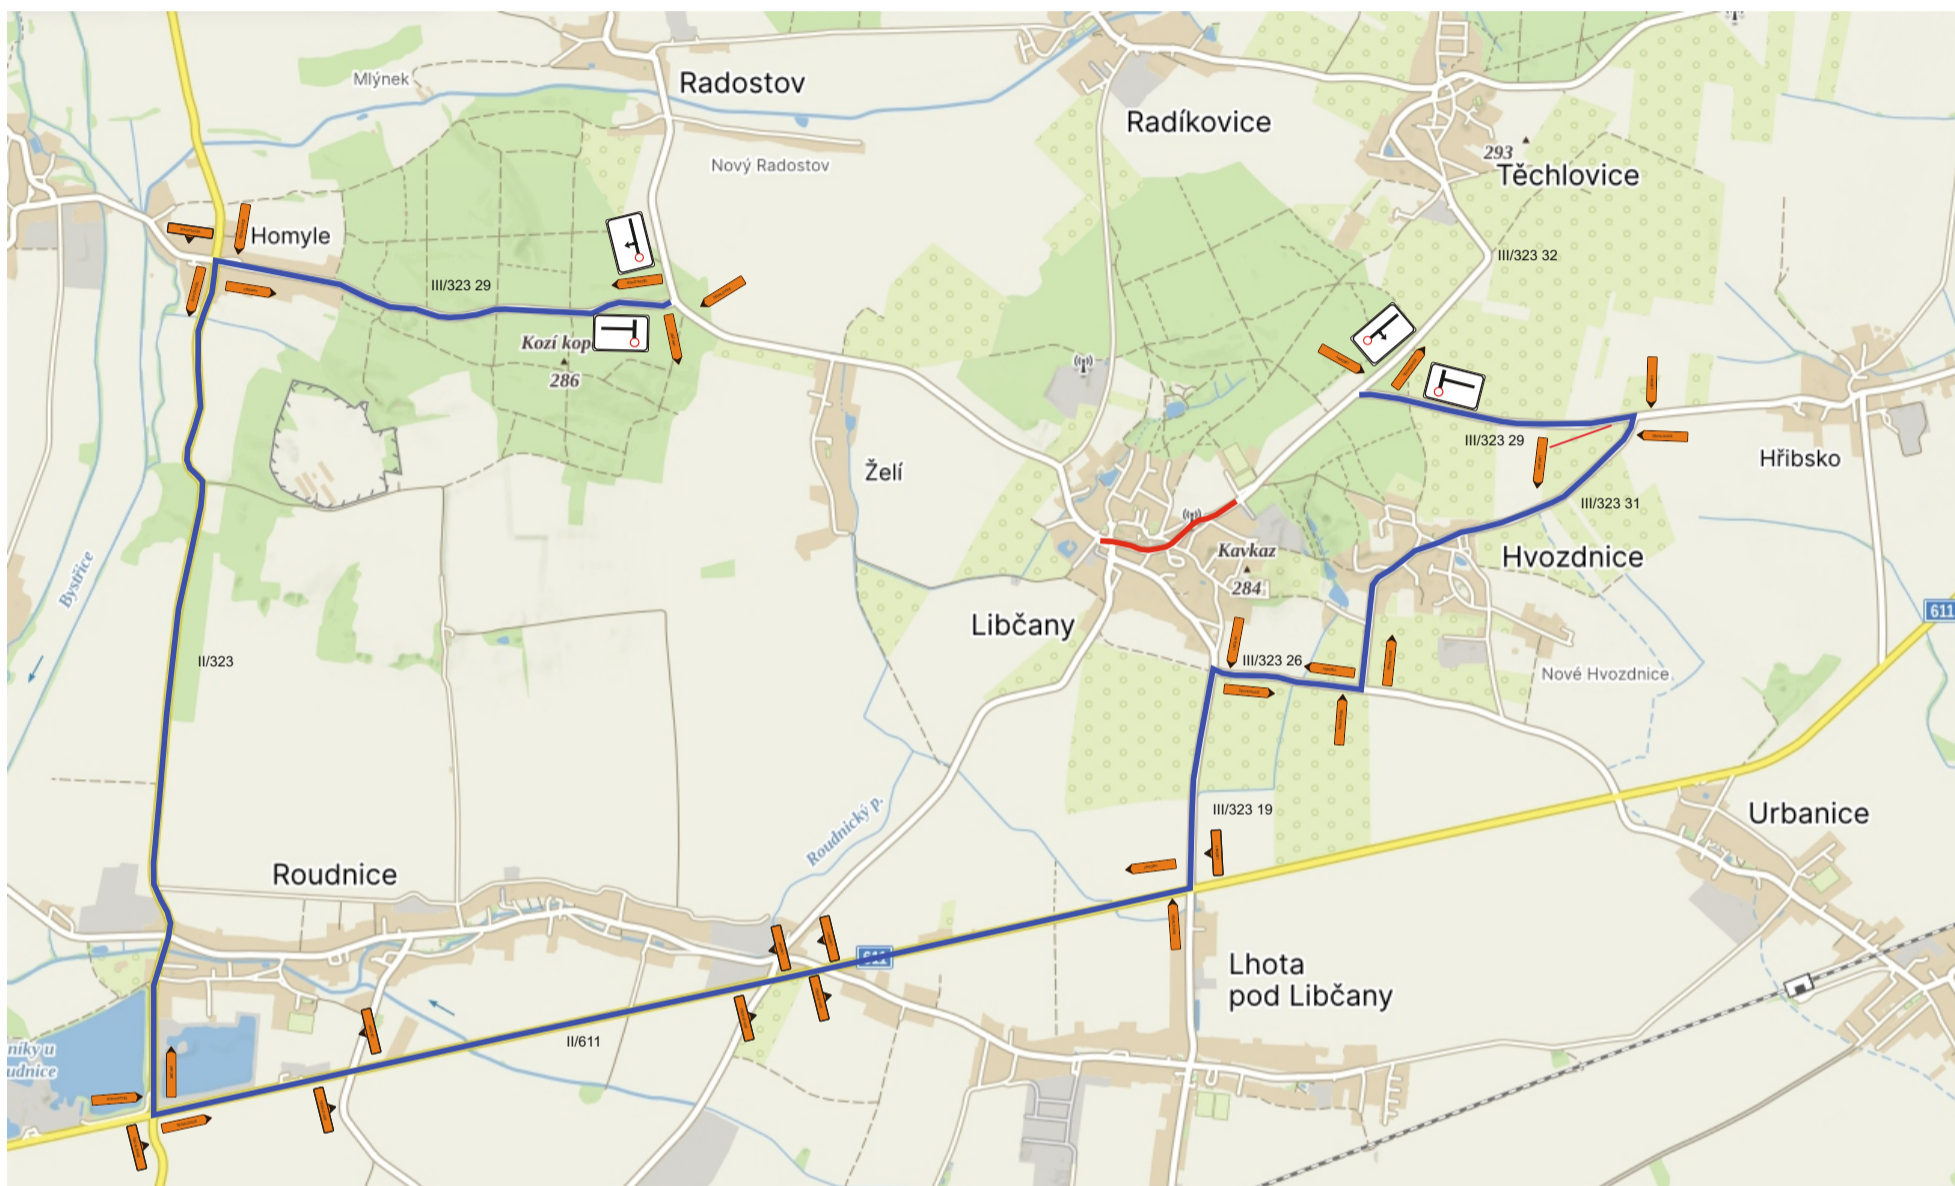

Legenda:

IS 11b


IS 11a

--	--







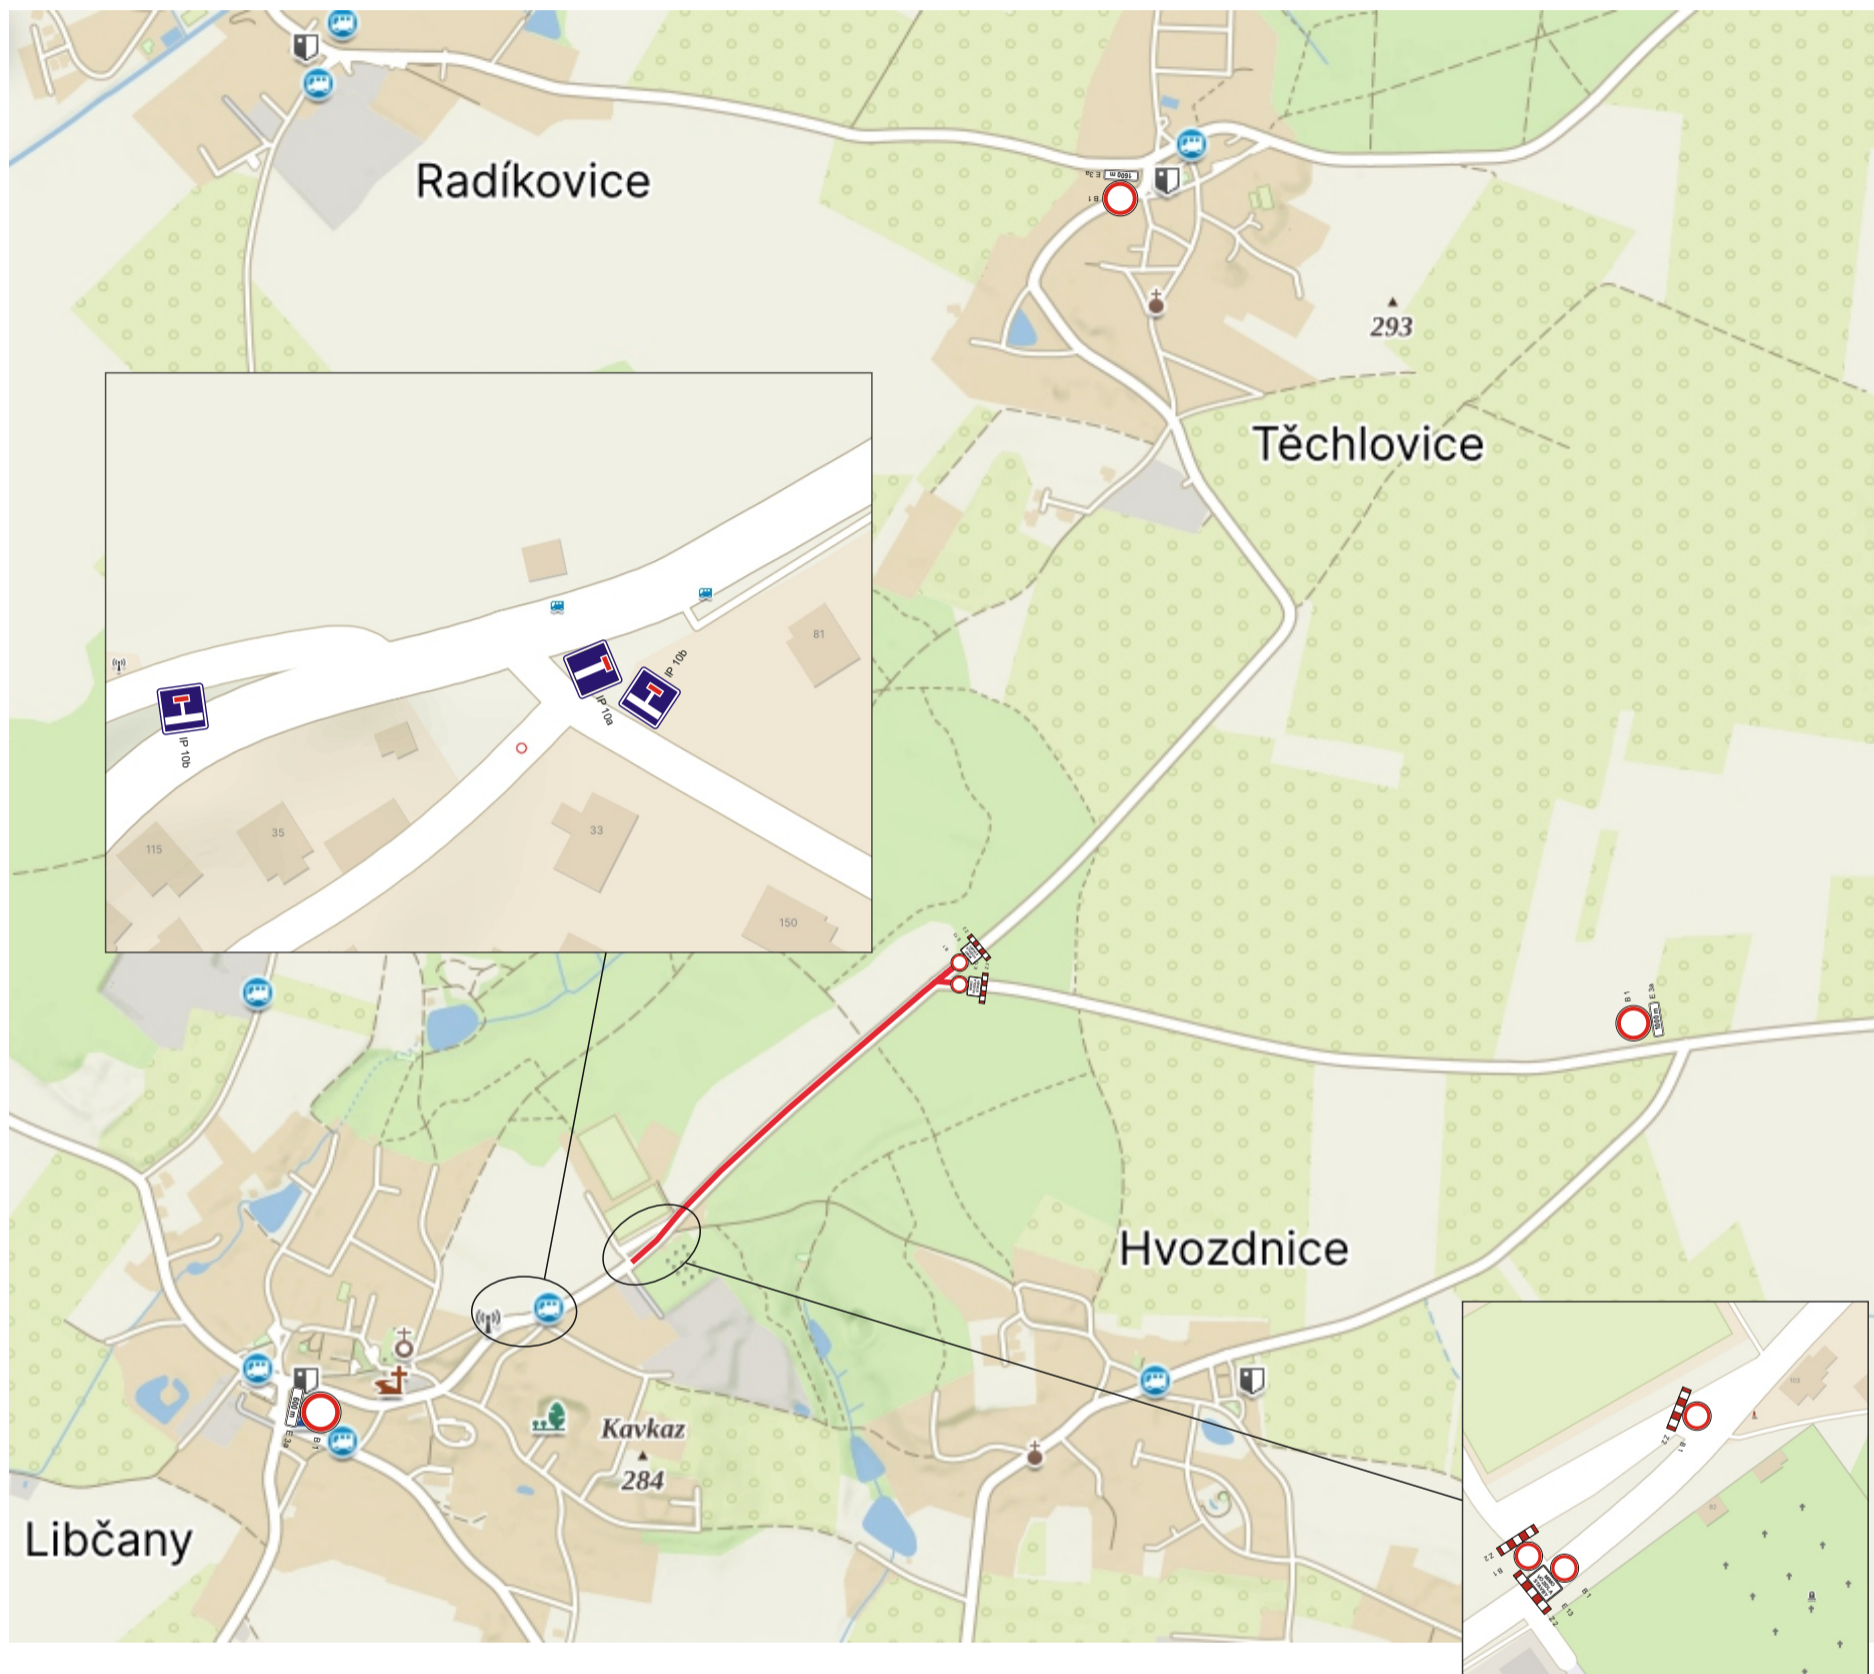








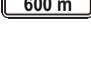
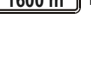
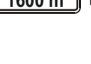
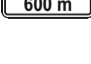
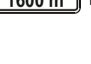
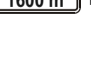
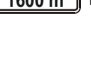
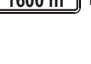
Rekonstrukce sil. III/323 29 Libčany

termín: 6.5. - 27.10.2024
II. etapa: 31.8. - 27.10.2024 cca 720 m

 uzavřený úsek




Legenda:

	B 1		B 1		B 1		IP 10a		IP 10b		IP 10b
	E 13		Z 2		Z 2		E 3a		E 3a		E 3a
	Z 2		B 1		B 1		E 3a		E 3a		E 3a
			E 3a		E 3a		E 3a		E 3a		E 3a

Rekonstrukce sil. III/323 29 Libčany

termín: 6.5. - 27.10.2024
II. etapa: 31.8. - 27.10.2024 cca 720 m

— objízdná trasa, II. etapa

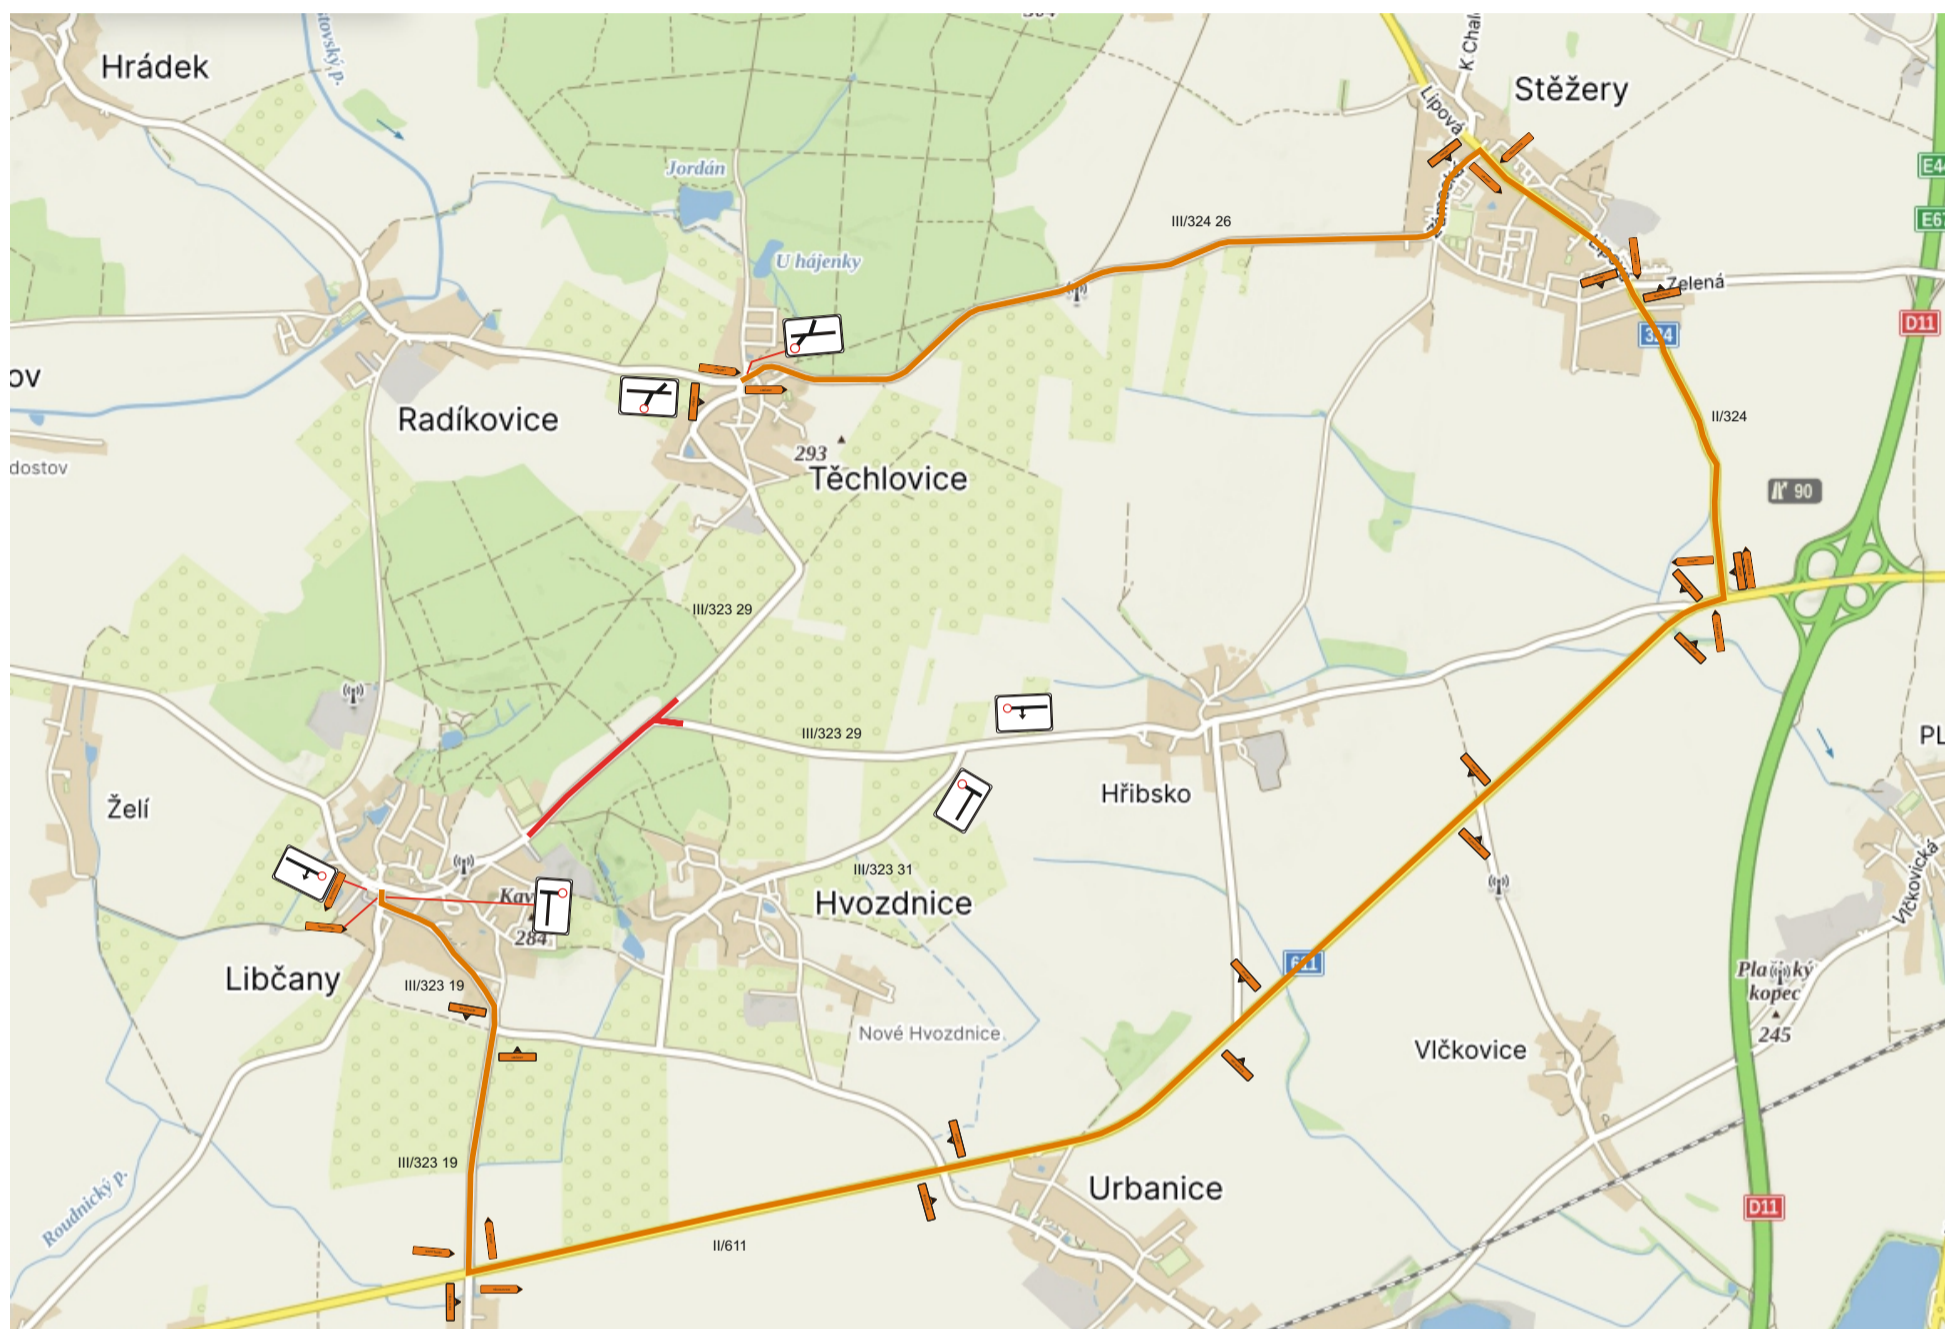

Legenda:

IS 11b

IS 11a

Rekonstrukce sil. III/323 29 Libčany - podmínky dopravce

termín: 6.5. - 27.10.2024

