Půdorys 3. NP (podkroví) - navržený stav

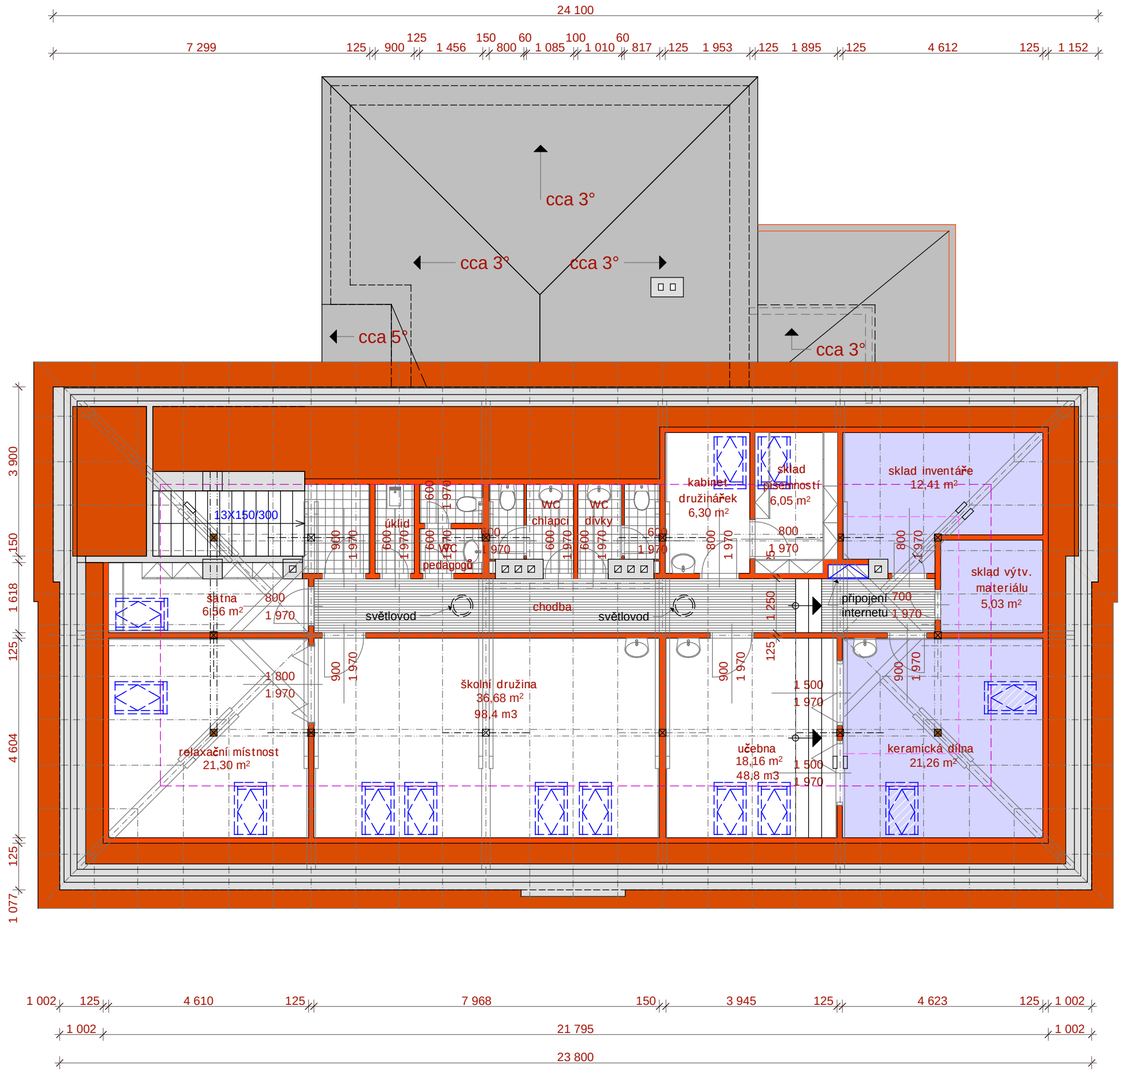

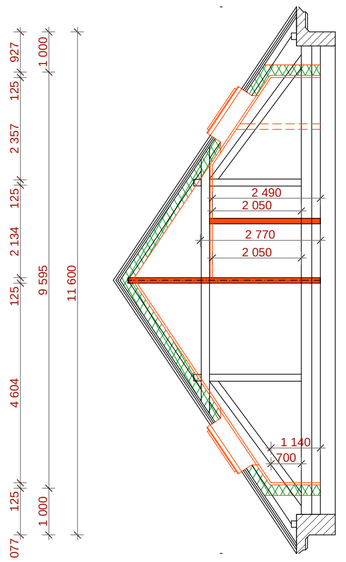

Legenda :

- stávající zdivo z cihel plných pálených
- Dš — okno dvojité špaletové
- j — okno jednoduché
- Zd — okno zdvojené
- navržené zdivo
- bourané zdivo
- úroveň podlahy podkroví na stropní konstrukci
- úroveň podlahy podkroví na vazných trámech

Zodpovědný projektant : Ing. arch. Martin Hájek	Vypracoval : Ing. arch. Martin Hájek	Kontroloval :	Ing. arch. Martin Hájek **Atelier Hájek** studie, projekty staveb, inženýring Pavla Hanuše 233/6 500 02 Hradec Králové tel. 49 553 4537 E-mail: M_HAJEK@volny.cz
Kraj : **Královéhradecký**	M.Ú. : **Lhota pod Libčany**		
Investor : **Obec Lhota pod Libčany**			Datum : duben 2016
Akce : Základní škola Lhota pod Libčany Objekt : Stavební úpravy a podkrovní vestavba objektu			Stupeň : studie Měřítko : 1:100 Formát : 2xA3
Stavební část : PŮDORYS 3. NP. - PODKROVÍ - navržený stav			Číslo výkresu : 1001 - ST - 11

Dokumentace byla zpracována SW ArchiCAD 7.0