


STAVBA: I/11 Kratonohy - odb. Urbanice, oprava silnice


Práce budou souběžně probíhat na úseku I a III, dále na úseku II a IV

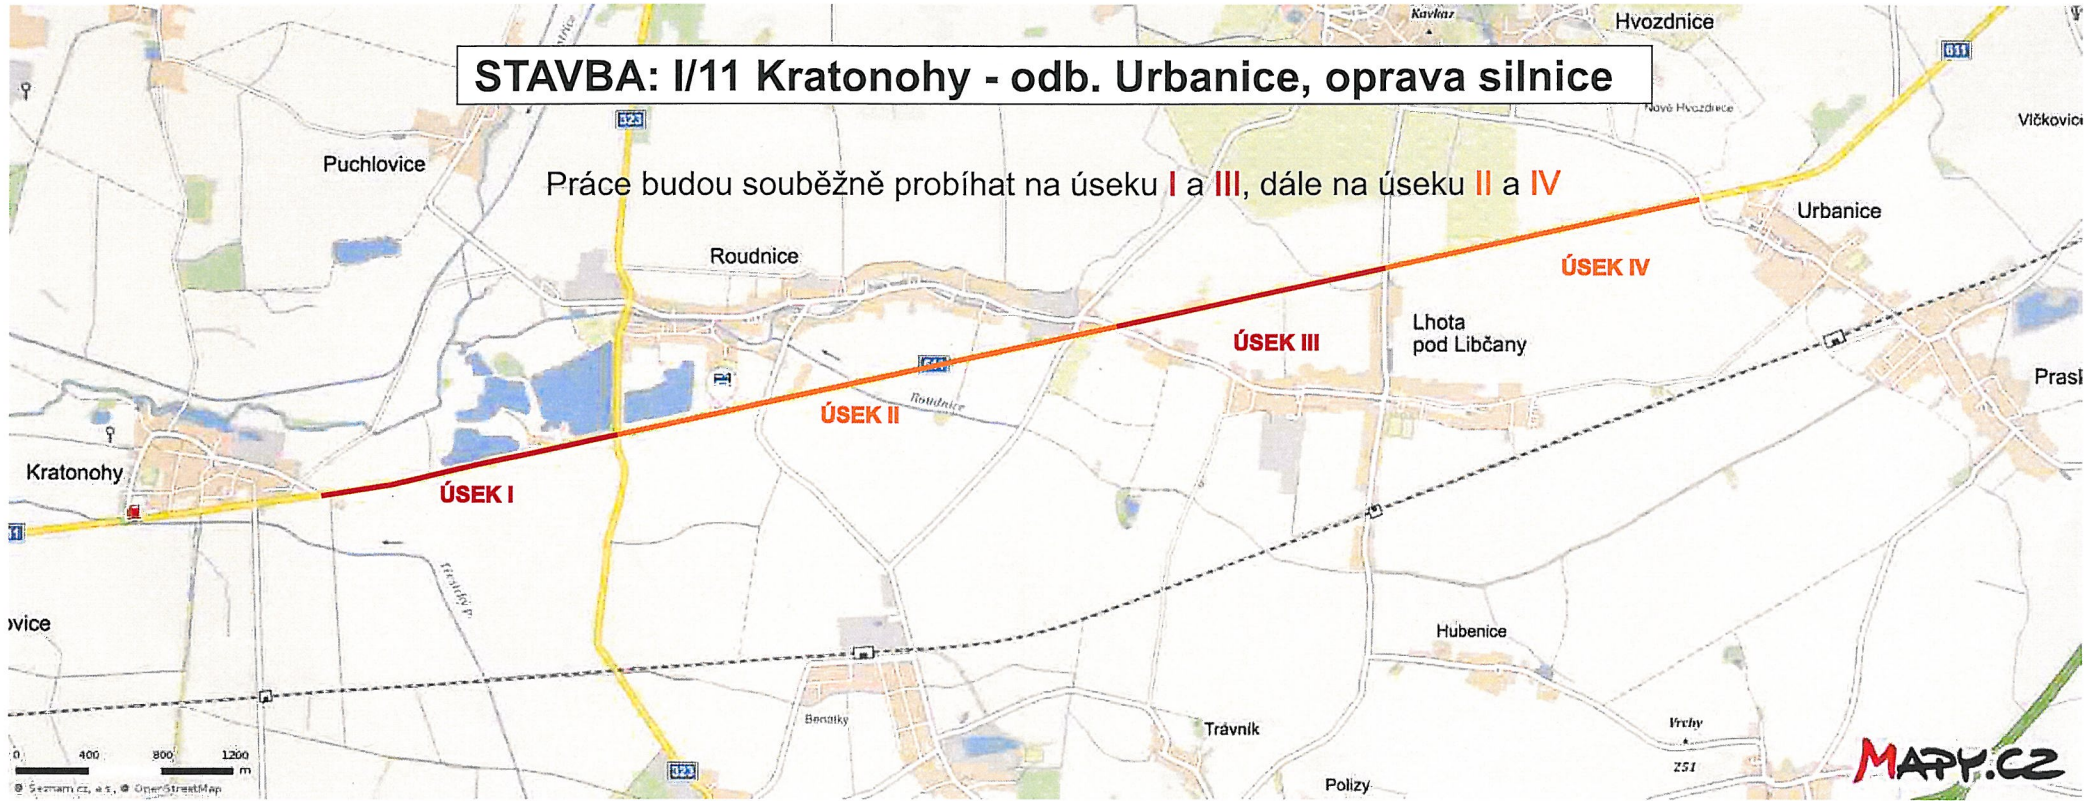

Souhlasíme s částečnou uzavírkou silnice I/11 v termínu 9.5.2018 - 9.10.2018

Pracovní místo

V případě potřeby (zvýšení provozu, nájezd techniky) bude silniční provoz kyvadlově řízen pomocí vysílaček řádně proškolenými pracovníky zhotovitele.

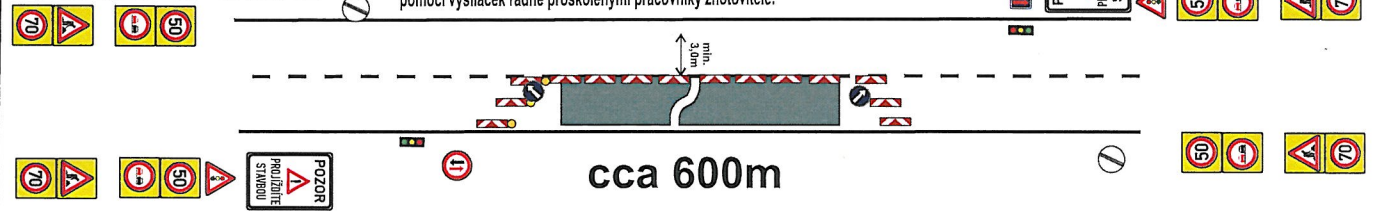

Operativní pracovní místo

V místě prací bude silniční provoz kyvadlově řízen v jednom jízdním pruhu pomocí vysílaček řádně proškolenými pracovníky zhotovitele.

